




Detalj 1 1:5

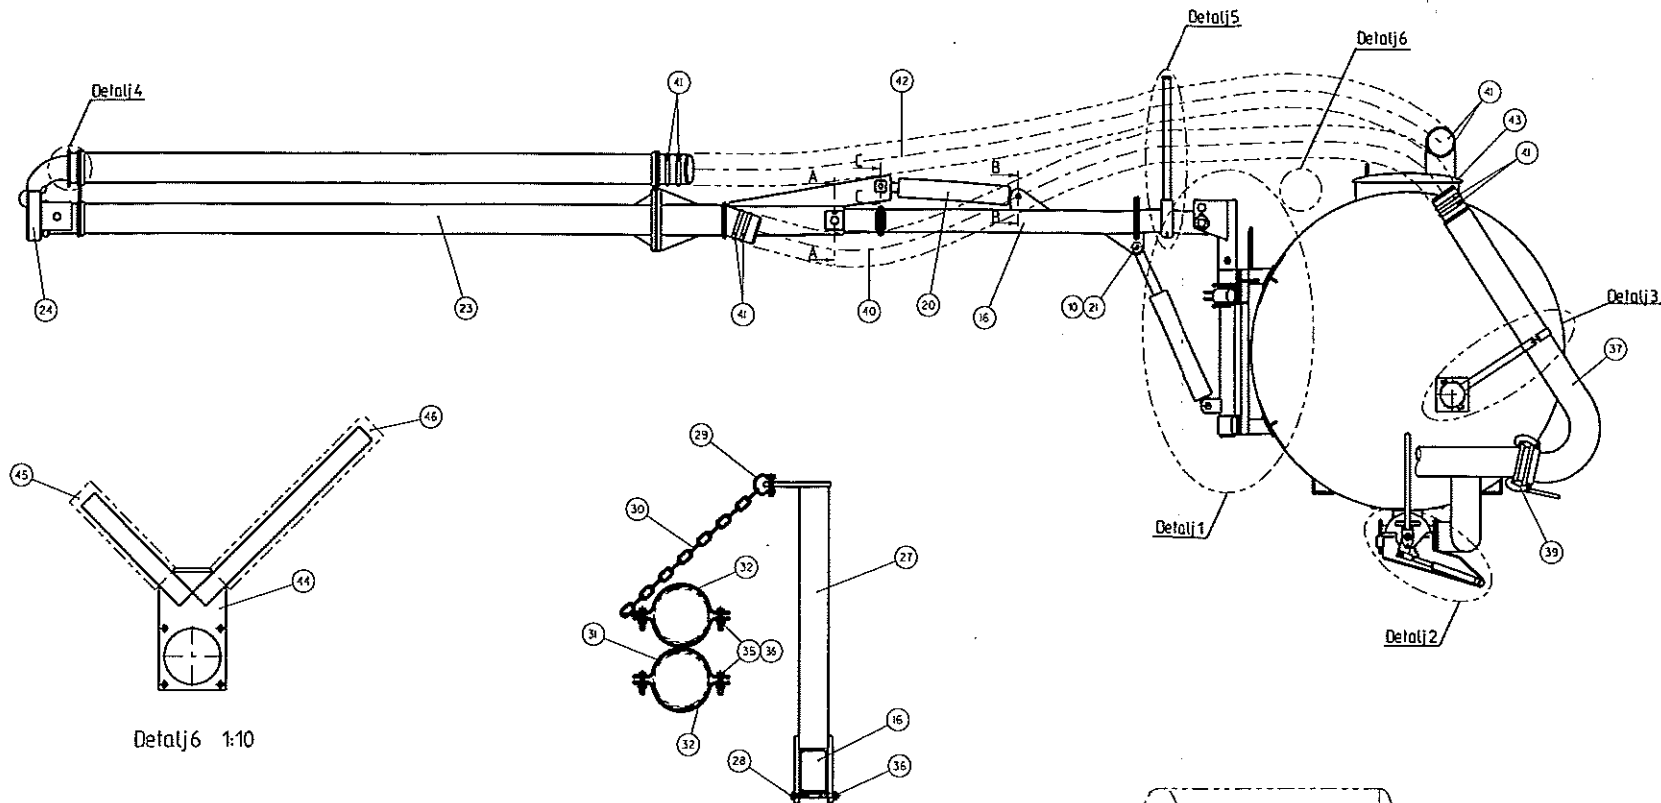


Detalj 6 1:10

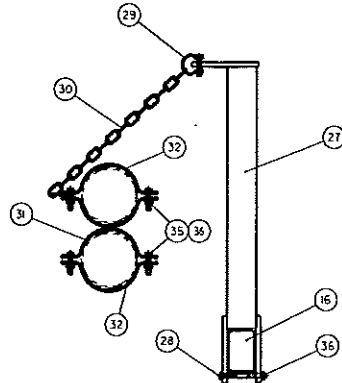


Detalj 5 1:5

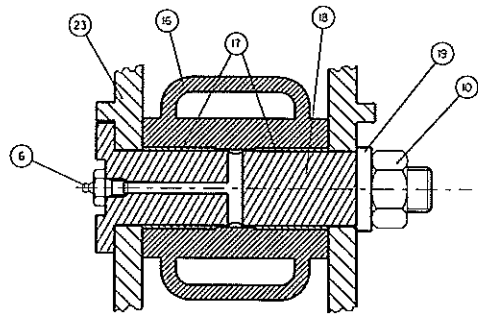



A - A 1:2

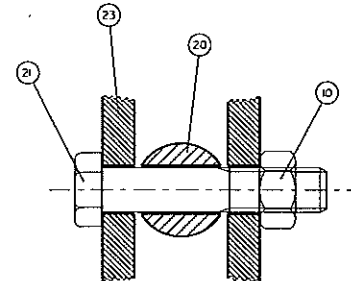


C - C 1:2

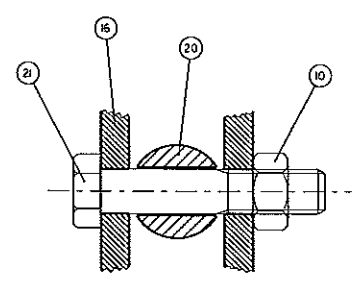


B - B 1:2

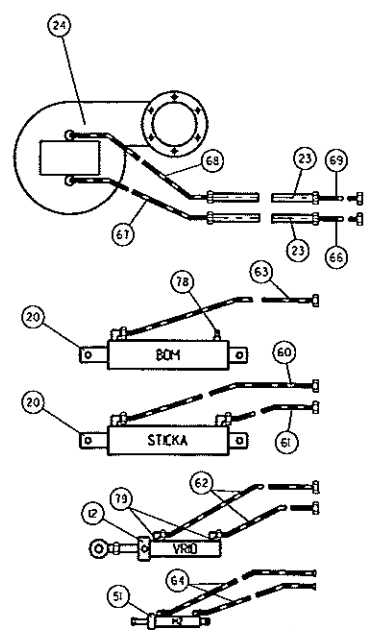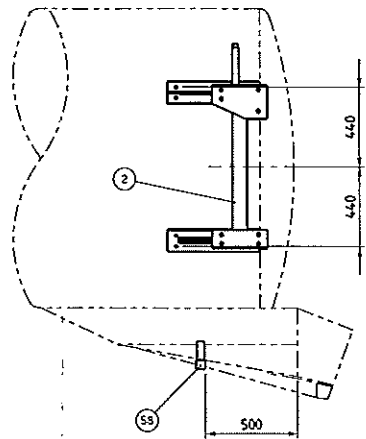

Detalj 3 1:5

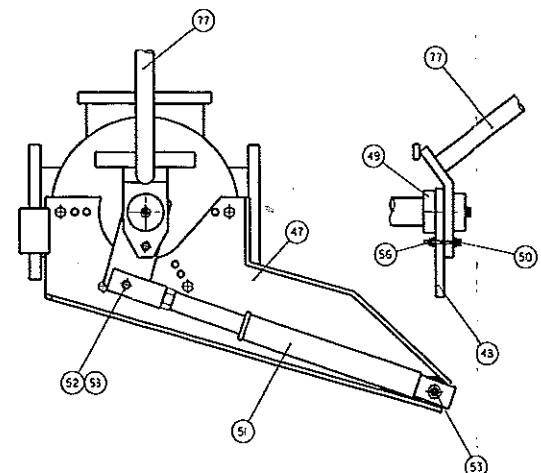

Detalj 2 1:5

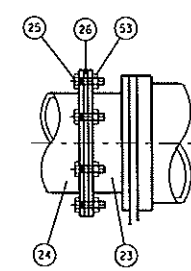

Detalj 4 1:5

79	2	Strypskruv ø 0,6		203045
78	1	Luftrippel 1/4"		208624
77	1	Reglerspåk MZ		760628
76				
75	1	Strypskruv ø 0,6		203045
74	1	Stånghållare 14x2		X
73	5	Stånghållare 28x1		219348
72	5	Stånghållare 20x1		219346
71	3	Stånghållare 18x2		209333
70				
69	1	H.SL 3/4"x8300		403329
68	1	H.SL 3/4"x700		403809
67	1	H.SL 1/2"x500		403808
66	1	H.SL 1/2"x8300		403328
65				
64	2	H.SL 1/4"x4600		403814
63	1	H.SL 3/8"x3800		403336
62	2	H.SL 1/4"x4700		403334
61	1	H.SL 3/8"x6500		403332
60	1	H.SL 3/8"x6950		403333
59				
58	1	Pakettfäste		760800
57				
56	5	Mutter		208215
55				
54				
53	8	Mutter		208203
52	1	Skruv		208046
51	1	Hyd.Cyl. 35/25-150		208559
50	5	Skruv		208004
49	1	Stoppning		208326
48	1	Mellanspåk		403312
47	1	Cylinderhållare MZ		760801
46	1	Stånghållare L-615		X
45	1	Stånghållare L-315		X
44	1	Parkeringsföd		764586
43	1	Fylllock 6"		760805
42	1	Stång 6" L-5300		403828
41	8	Parkklämma 6"		208969
40	1	Stång 6" L-4600		403827
39	1	Bourelås 6"		208997
38	1	Korsklämma		760806
37	1	Stupkrök		760803
36	33	Mutter		208204
35	6	Skruv		208066
34				
33	1	Klammer 5"		402363
32	3	Klammer 6"		402364
31	1	Dubbelklämma		760804
30	1	Tornlänk 9-53-15		403431
29	1	Schakel BSS 1/2"		209423
28	1	Skruv		208076
27	1	Torn		760811
26	1	Flänspackning 5"		202366
25	6	Skruv		208046
24	1	Hydrauldriven GP 5"		760909
23	1	Sticka SPK-S Kompl.		760890
22				
21	4	Skruv		208138
20	2	Hyd.Cyl. 100/50-500		249035
19	2	Bricka		208321
18	2	Ledsprink		760898
17	4	Glycodur		218415
16	1	Bom		760794
15	1	Mutter		208207
14	1	Skruv		208119
13	1	Leåna Bulthål		403285
12	1	Hyd.Cyl. 63/32-250		749037
11	1	Nedre Pelarhållare		760793
10	7	Mutter		208208
9	1	Skruv		208239
8	1	Pelarlapp		760971
7	1	Pelare		760791
6	4	Smörrippel R1/8		208392
5	1	Övre Pelarhållare		760790
4	19	Mutter		208206
3	19	Skruv		208084
2	1	Tankfäste		760789
1	2	Insidesplåt		760788

Kont.	Änd.	HF	Kop.	Kont.	Ensk.	Godk.	Står 1:2, 1:5, 1:10, 1:20	Ensk.	Ensk.						
SMS 6871.1	10	Nytt tillförande	950111	HF		11	Det nr. 8 Bytt nr.	990114	D.A.	12	Reviderad och Dataritad	951021	D.A.		
MCCROSTATON	Nr	Ändring och/eller medl.-er	Datum	Inf.	Godk.	Nr	Ändring och/eller medl.-er	Datum	Inf.	Godk.	Nr	Ändring och/eller medl.-er	Datum	Inf.	Godk.

Detta ritning och alla tillhörande ritningar är egendom. De får inte användas i andra verk eller för andra ändamål utan tillstånd från RANOVERKEN AB. Översättning eller kopiering av denna ritning är straffbar enligt lagen om skydd för upphovsrätt.